



VY AV SITPLAN

HIDEMARK & STINTZING ARKITEKTER		
UPPDRAG.NR	RITAD/KONSTR. AV	HANLÄGGARE
	LB	MH
DATUM	ANSVARIG	
2022-01-21	JH	

BET	ÄNDRINGEN AVSER	DATUM	SIGN
	BYGGLOVSHANDLING		
	KRUTHUSBACKEN KLOSTER		
	Nybyggnad Illustration sitplan		
SKALA	NUMMER	BET	
-	A-00-0-000		



VY FRÅN ÄNG



VY FRÅN NY VÄG



VY FRÅN INFART



VY FRÅN VÄNDPLAN

Z:\Projekt\Kloster\Modell\Hustyp1 & 2 BL.rvt
2022-01-21 11:12:13

**HIDEMARK
&
STINTZING
ARKITEKTER**

UPPDRAG.NR

RITAD/KONSTR. AV

HANDLÄGGARE

LB

MH

DATUM

ANSVARIG

2022-01-21

JH

BET	ÄNDRINGEN AVSER	DATUM	SIGN
-----	-----------------	-------	------

BYGGLOVSHANDLING
KRUTHUSBACKEN KLOSTER

Nybyggnad
Illustrationer


SKALA

NUMMER


-

A-00-0-001

BET

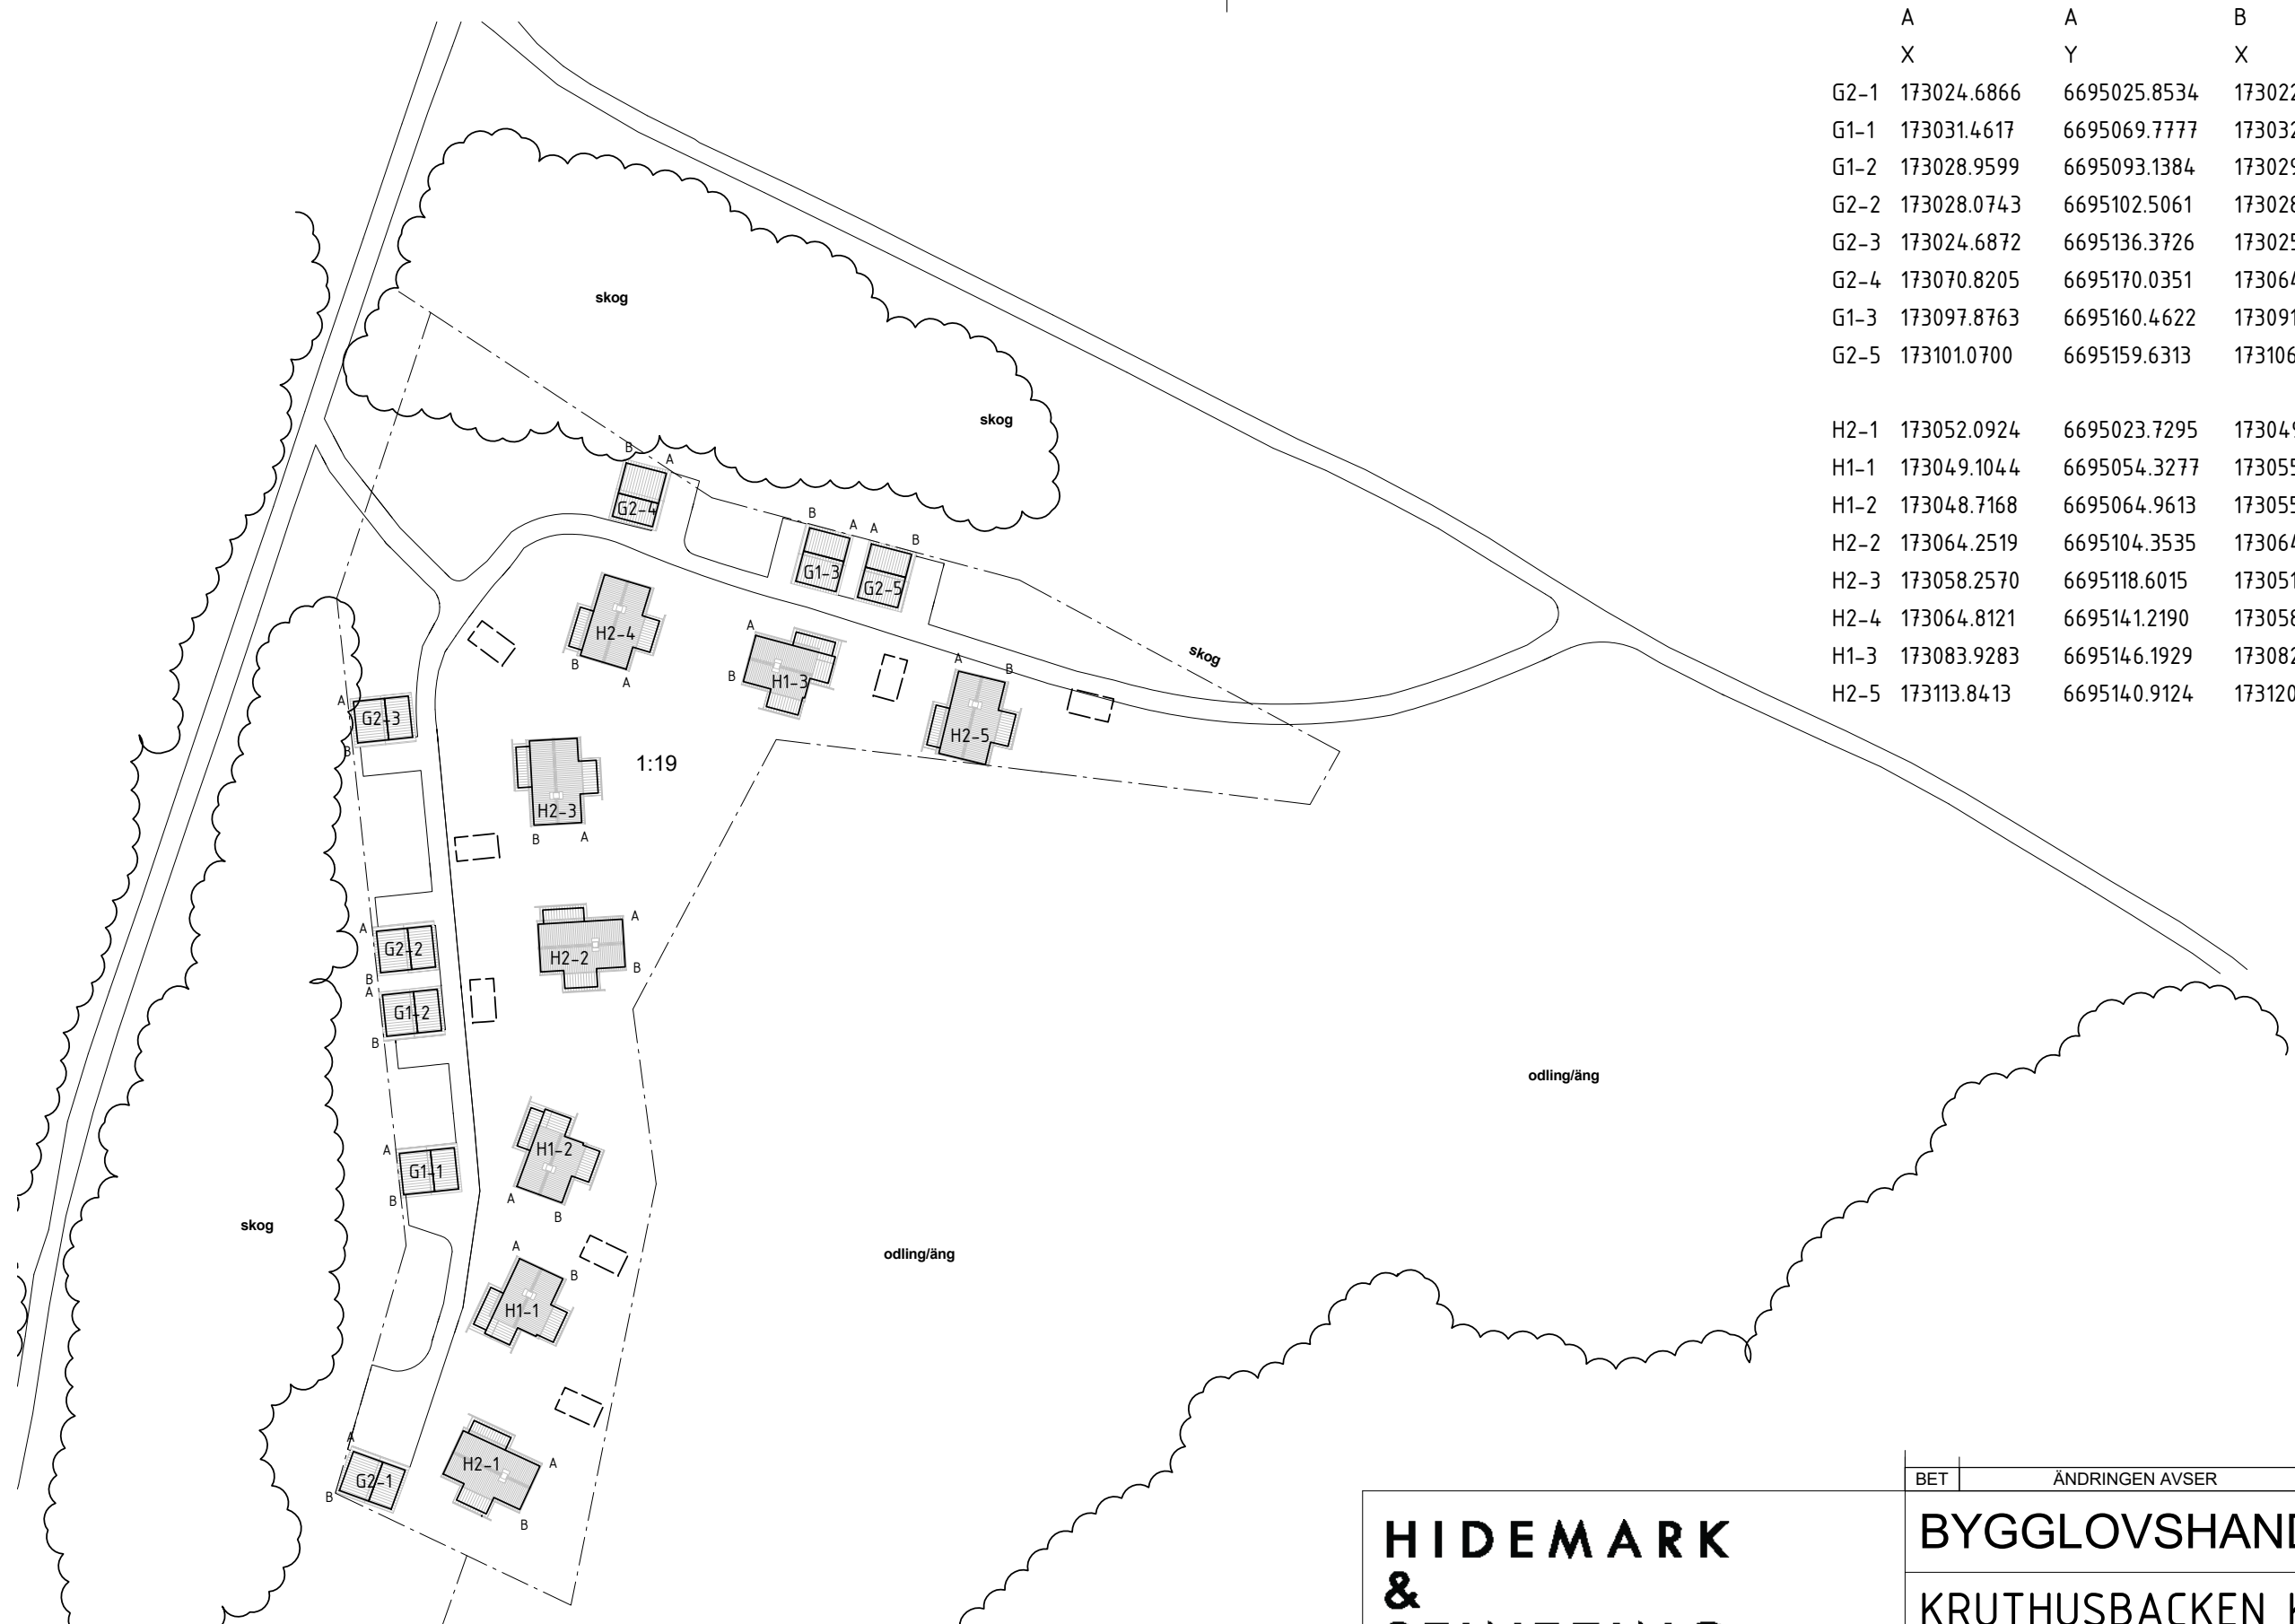

	A X	A Y	B X	B Y
G2-1	173024.6866	6695025.8534	173022.6075	6695020.1186
G1-1	173031.4617	6695069.7777	173032.0936	6695063.7105
G1-2	173028.9599	6695093.1384	173029.5918	6695087.0712
G2-2	173028.0743	6695102.5061	173028.7062	6695096.4390
G2-3	173024.6872	6695136.3726	173025.3191	6695130.3054
G2-4	173070.8205	6695170.0351	173064.9170	6695171.5709
G1-3	173097.8763	6695160.4622	173091.9728	6695161.9980
G2-5	173101.0700	6695159.6313	173106.9735	6695158.0955
H2-1	173052.0924	6695023.7295	173049.1313	6695017.3425
H1-1	173049.1044	6695054.3277	173055.4815	6695051.3454
H1-2	173048.7168	6695064.9613	173055.3296	6695062.5462
H2-2	173064.2519	6695104.3535	173064.6635	6695097.3256
H2-3	173058.2570	6695118.6015	173051.2273	6695118.2202
H2-4	173064.8121	6695141.2190	173058.0687	6695143.2409
H1-3	173083.9283	6695146.1929	173082.1006	6695139.3943
H2-5	173113.8413	6695140.9124	173120.6858	6695139.2646

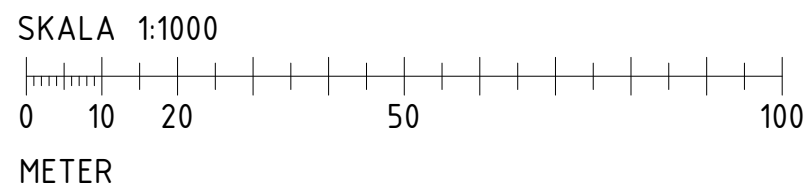

**HIDEMARK
&
STINTZING
ARKITEKTER**

UPPDRAG.NR	RITAD/KONSTR. AV	HANDLÄGGARE
	LB	MH
DATUM	ANSVARIG	
22-01-21	JH	



BET	ÄNDRINGEN AVSER	DATUM	SIGN

BYGGLOVSHANDLING

KRUTHUSBACKEN KLOSTER

Nybyggnad
Situationsplan

SKALA	NUMMER	BET
1:1000	A-01-1-001	

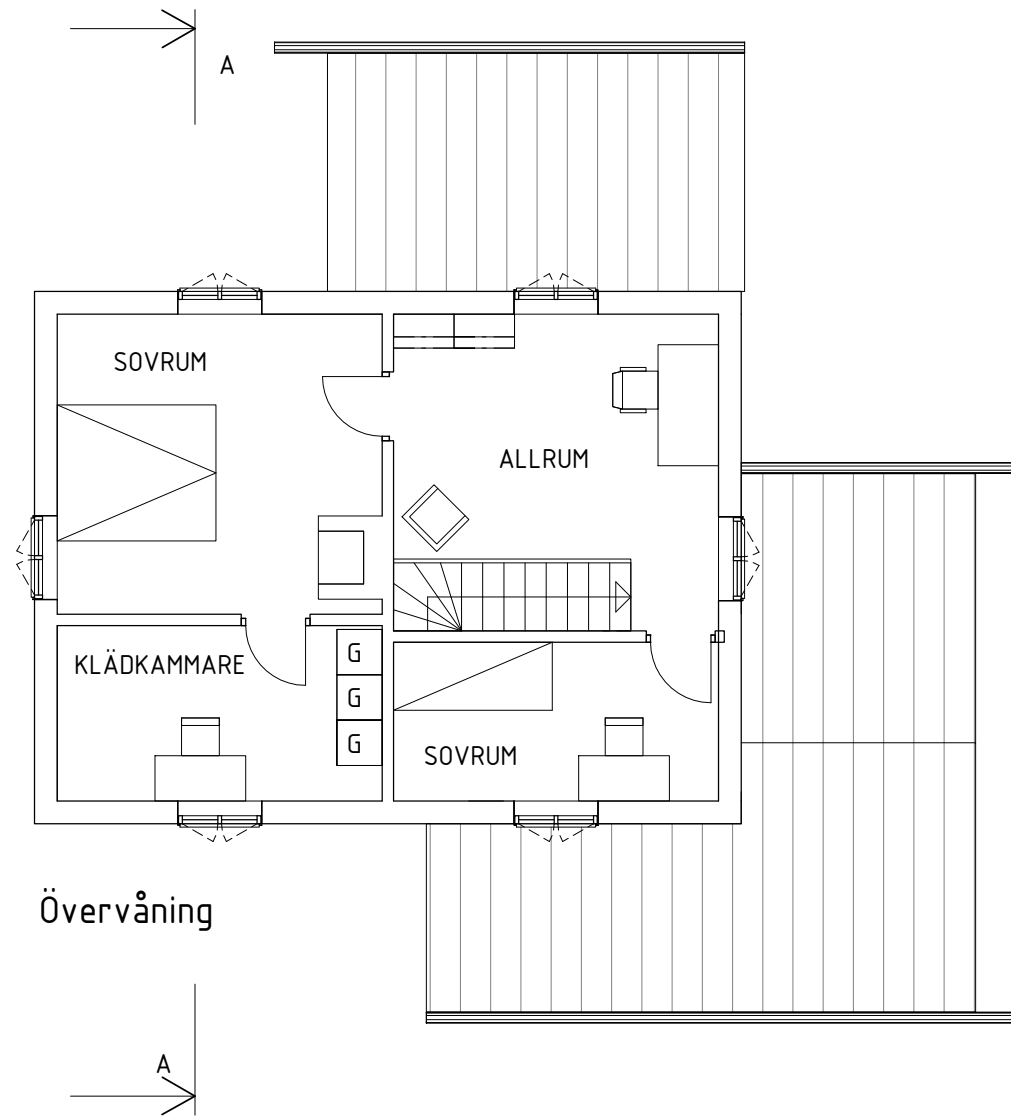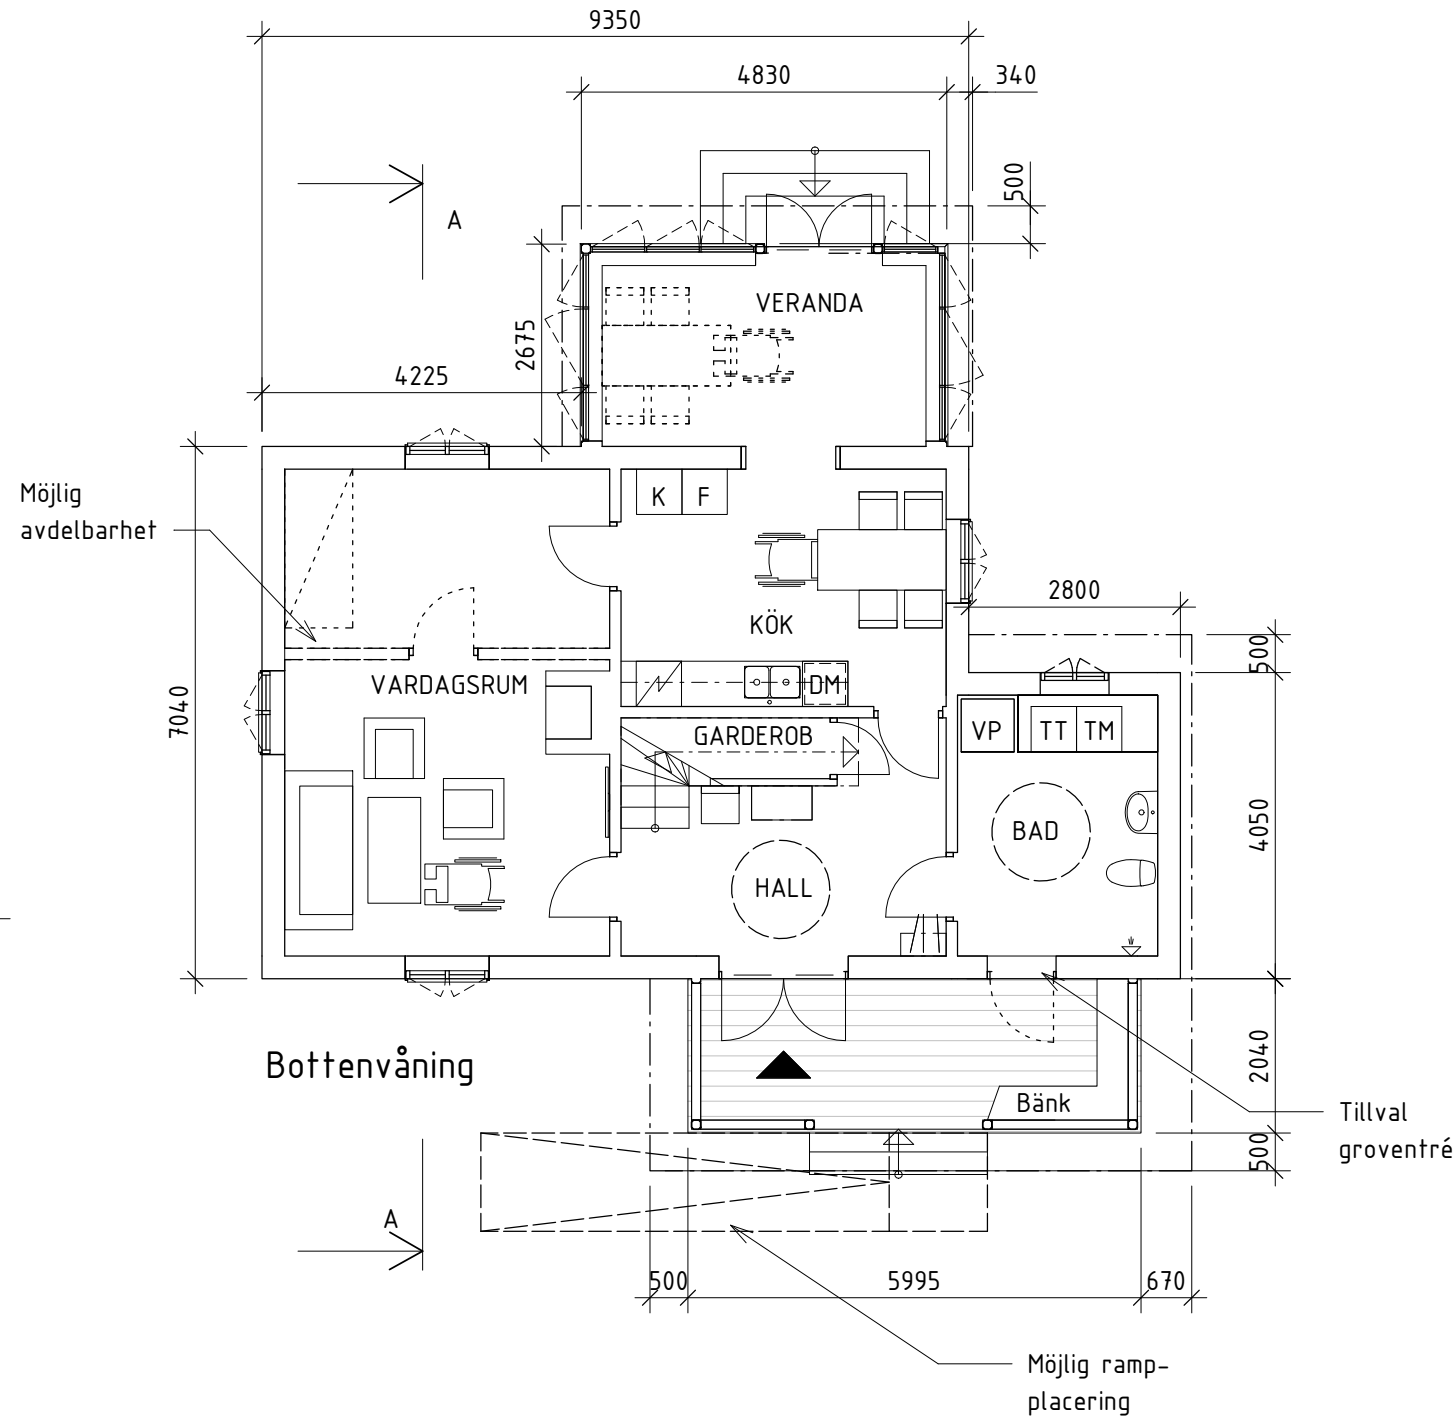

FÖRKLARINGAR

- Ny byggnadsdel
- Byggnadsdel ovan snitt
- Entréer
- Ny dörr

BOA Bottenvåning	78 m ²	OPA	13 m ²
BOA Övervåning	56 m ²	BYA	103 m ²
Summa BOA	134 m ²		

SKALA 1:100





METER

HUSTYP 1


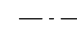

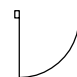
**HIDEMARK
&
STINTZING
ARKITEKTER**

UPPDRAG.NR	RITAD/KONSTR. AV	HANDLÄGGARE
	LB	MH
DATUM	ANSVARIG	
2022-01-21	JH	

BET	ÄNDRINGEN AVSER	DATUM	SIGN
BYGGLOVSHANDLING			
KRUTHUSBACKEN KLOSTER			
Nybyggnad			
Planer			
Hustyp 1			
SKALA	NUMMER	BET	
1:100	A-40-1-101		

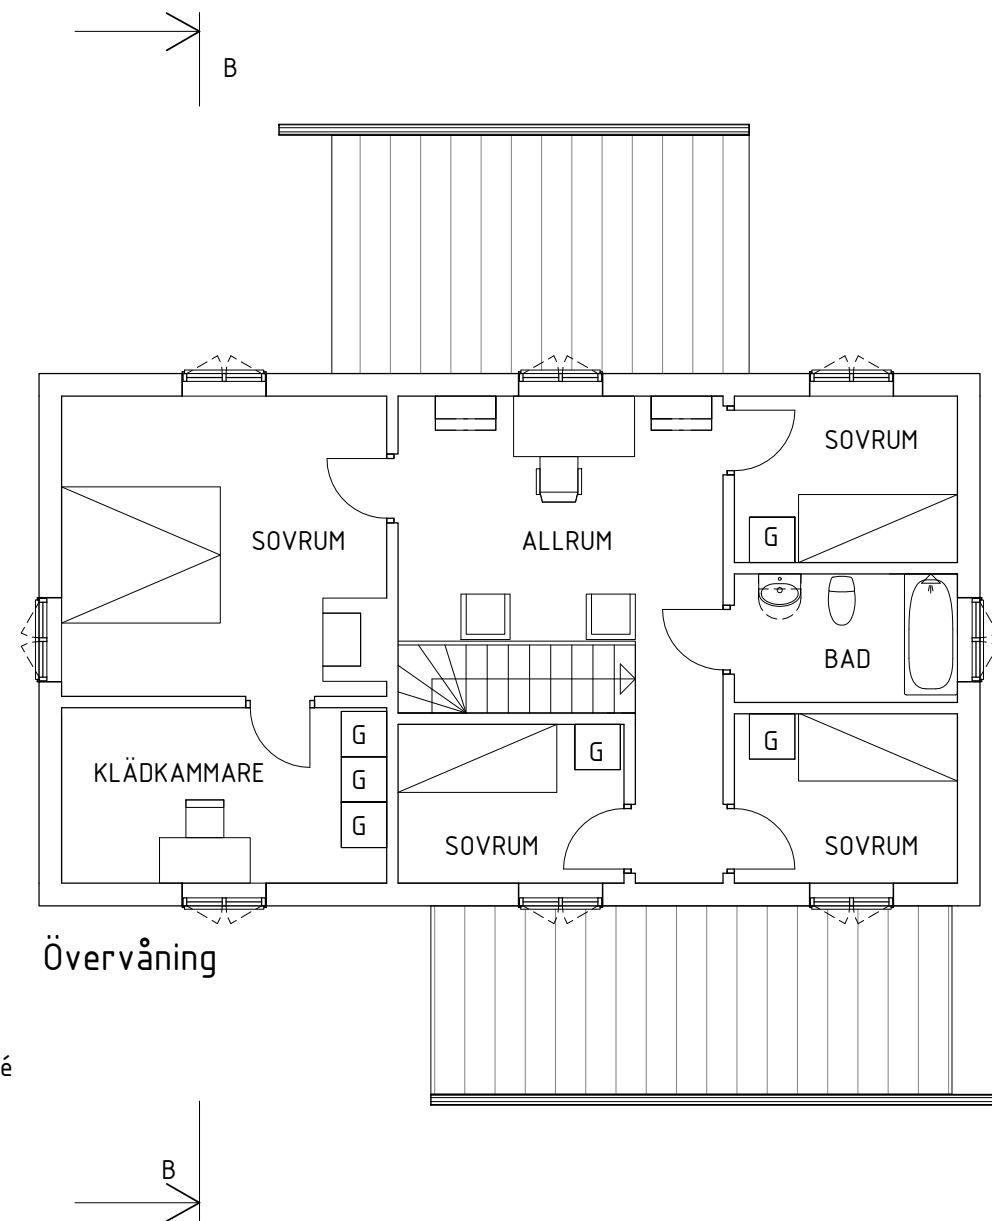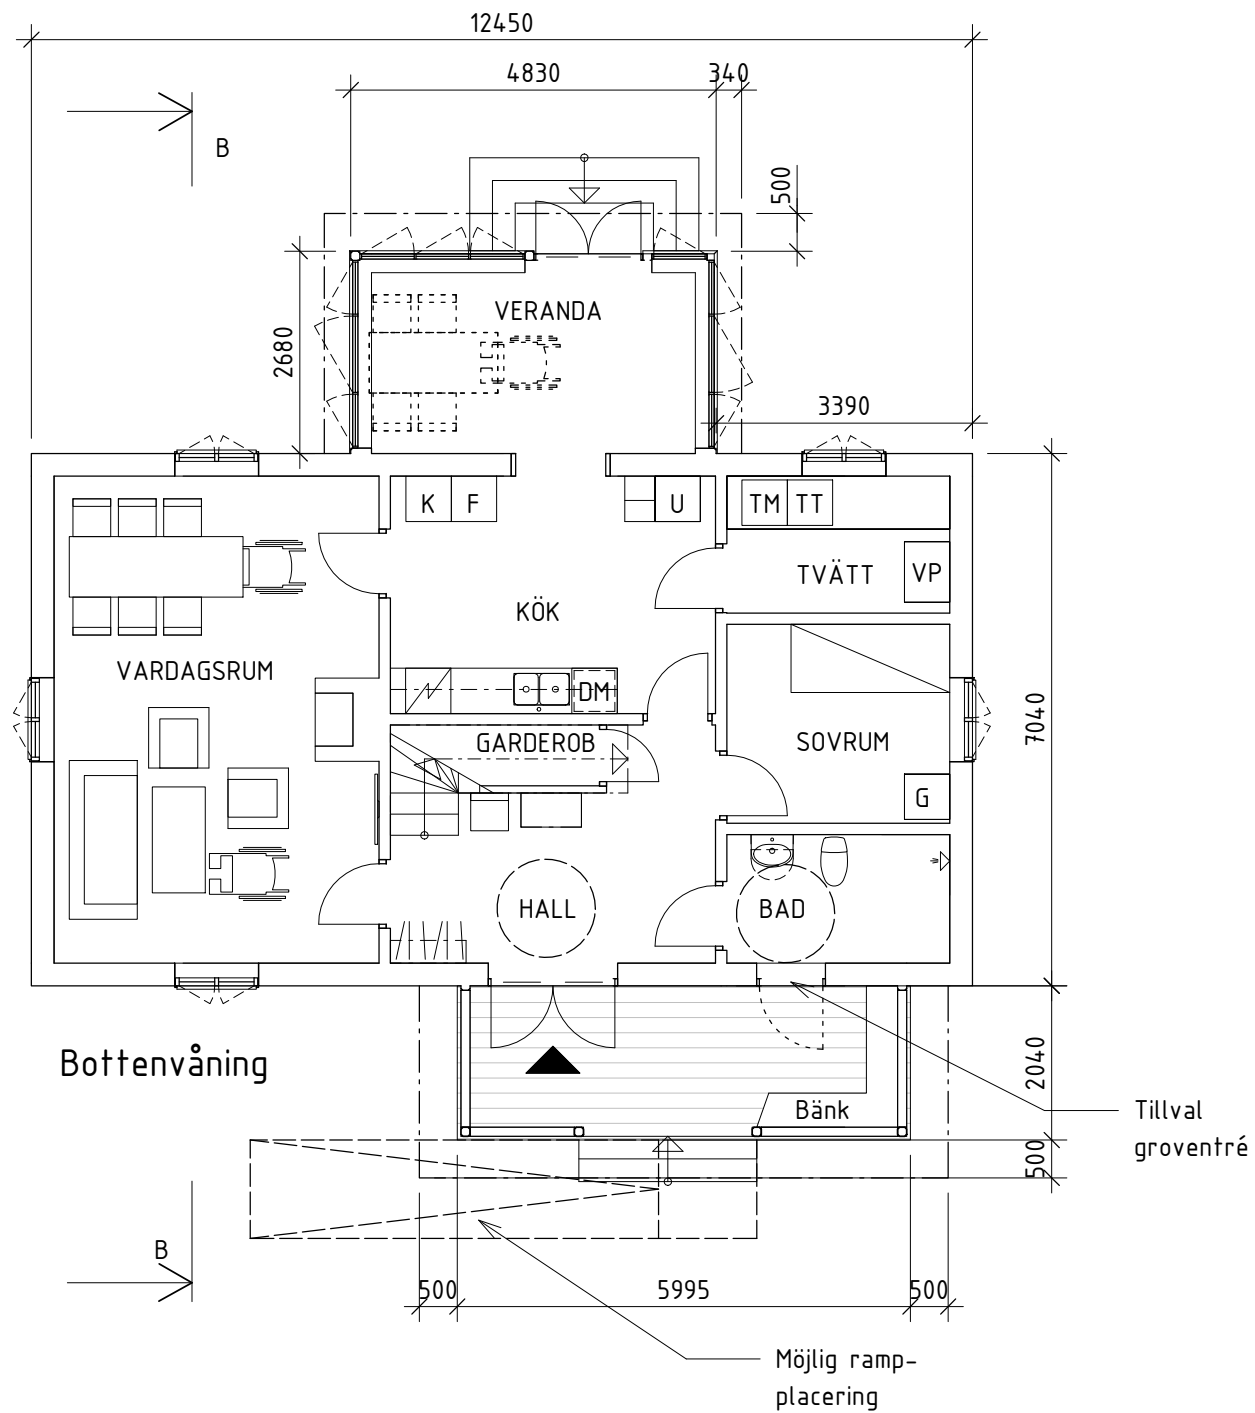

FÖRKLARINGAR

-  Ny byggnadsdel
-  Byggnadsdel ovan snitt
-  Entréer
-  Ny dörr

BOA Bottenvåning 88 m² OPA 12 m²
 BOA Övervåning 76 m² BYA 112 m²
 Summa BOA 164 m²

SKALA 1:100




HUSTYP 2

**HIDEMARK
&
STINTZING
ARKITEKTER**

UPPDRAG.NR	RITAD/KONSTR. AV	HANDLÄGGARE
	LB	MH
DATUM	ANSVARIG	
2022-01-21	JH	

BET	ÄNDRINGEN AVSER	DATUM	SIGN
BYGGLOVSHANDLING			
KRUTHUSBACKEN KLOSTER			
Nybyggnad			
Planer			
Hustyp 2			
SKALA	NUMMER	BET	
1:100	A-40-1-201		

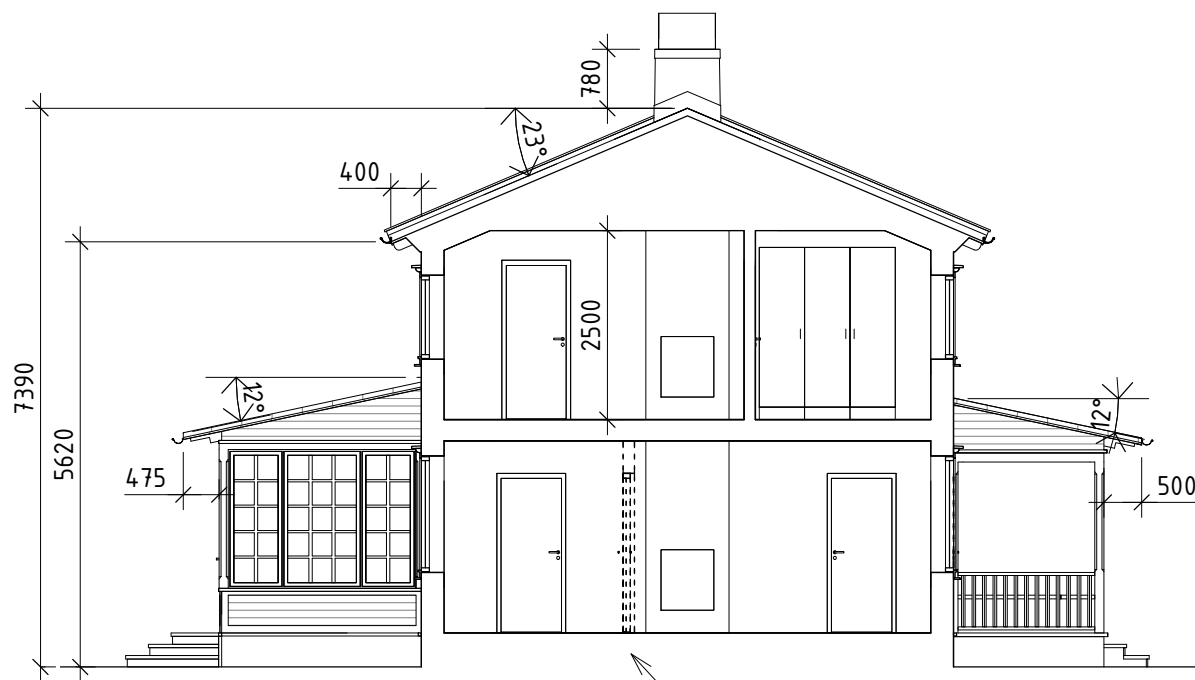

Sektion A-A, Hustyp 1

Möjlig avdelbarhet

SKALA 1:100



METER

HUSTYP 1

**HIDEMARK
&
STINTZING
ARKITEKTER**

UPPDRAG.NR

RITAD/KONSTR. AV

HANDLÄGGARE

LB

MH


DATUM

ANSVARIG

2022-01-21

JH

BET	ÄNDRINGEN AVSER	DATUM	SIGN
	BYGGLOVSHANDLING		
	KRUTHUSBACKEN KLOSTER		
	Nybyggnad Sektion A-A Hustyp 1		
	SKALA 1:100	NUMMER A-40-2-101	BET

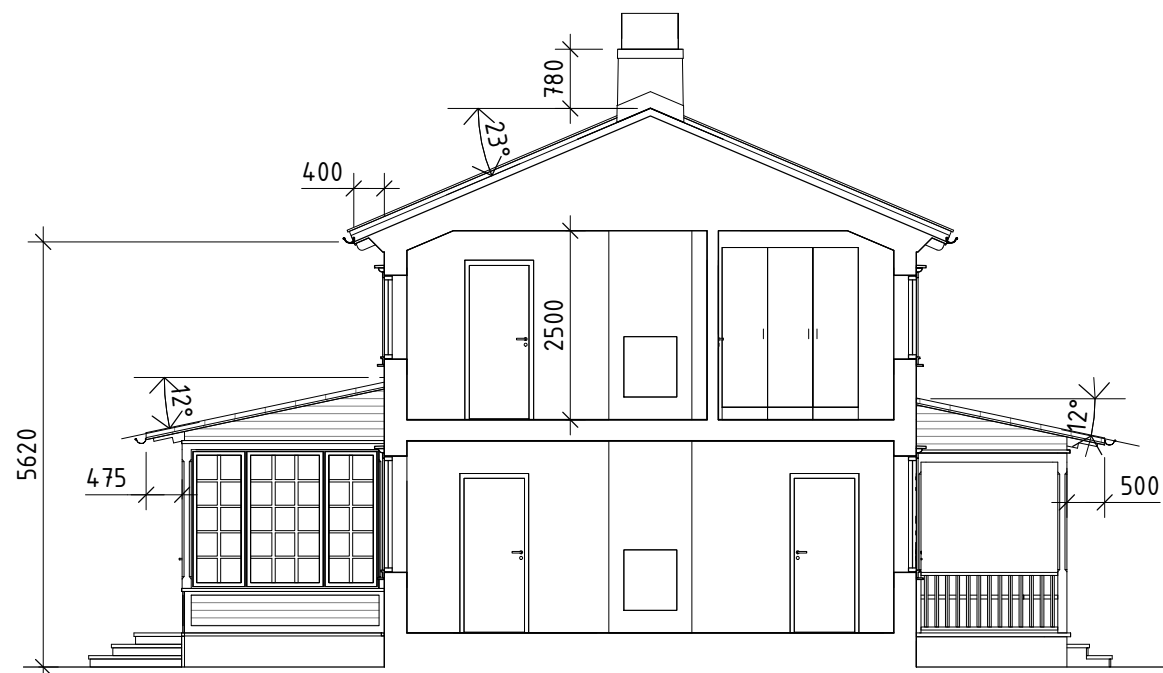

Sektion B-B, Hustyp 2



SKALA 1:100




METER

HUSTYP 2

UPPDRA.G.NR		RITAD./KONSTR. AV	HANDLÄGGARE	BET	ÄNDRINGEN AVSER	DATUM	SIGN
		LB	MH		BYGGLOVSHANDLING		
					KRUTHUSBACKEN KLOSTER		
DATUM		ANSVARIG			Nybyggnad		
2022-01-21		JH			Sektion A-A		
					Hustyp 2		
					SKALA	NUMMER	BET
					1:100	A-40-2-201	

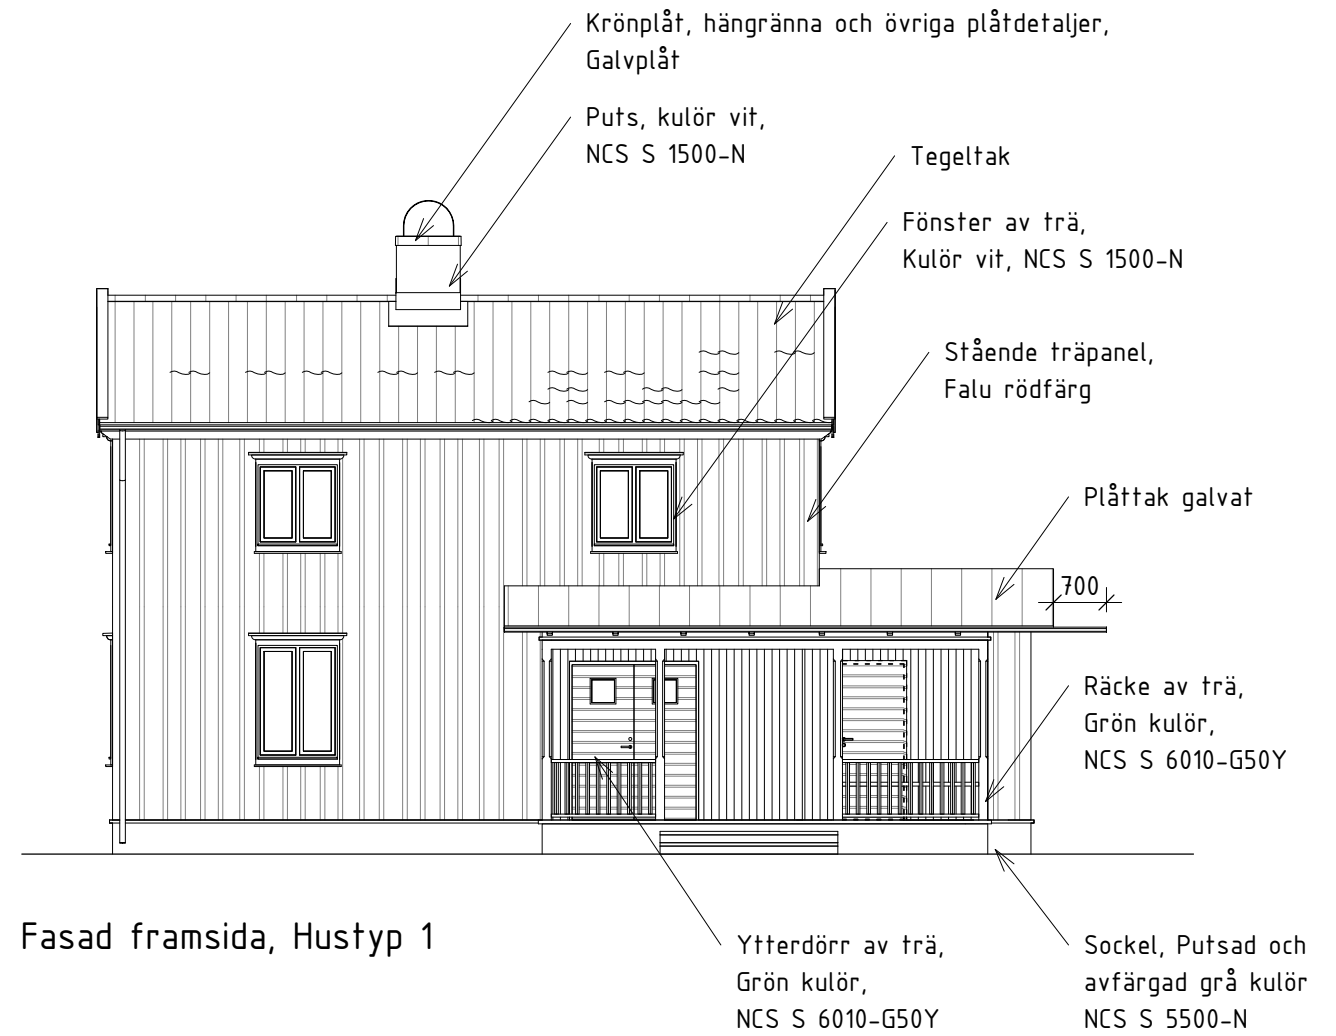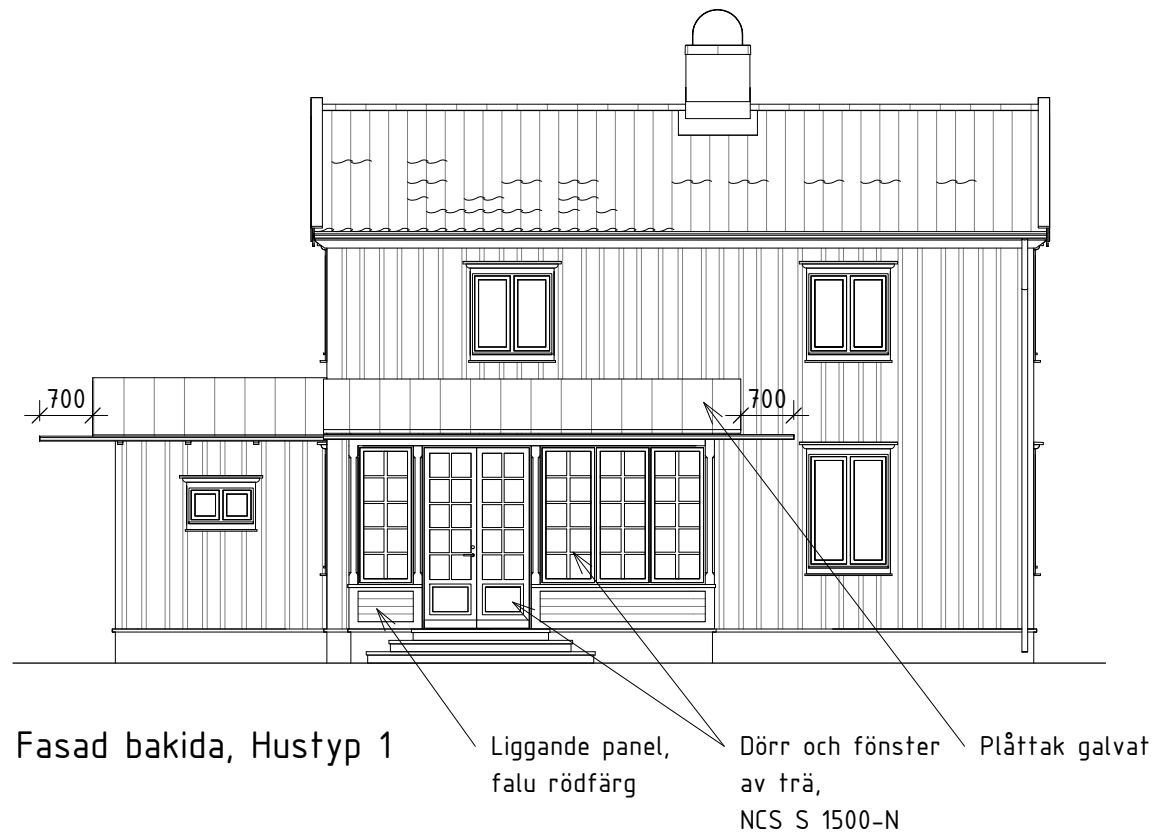


SKALA 1:100

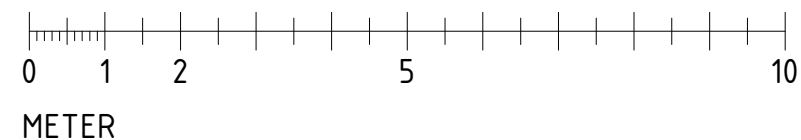


HUSTYP 1

<p>HIDEMARK & STINTZING ARKITEKTER</p>		<p>BET ÄNDRINGEN AVSER DATUM SIGN</p>	
<p>UPPDRAG.NR</p>		<p>RITAD/KONSTR. AV</p>	
<p>2022-01-21</p>		<p>LB</p>	
<p>DATUM</p>		<p>HANDLÄGGARE</p>	
<p>2022-01-21</p>		<p>MH</p>	
<p>ANSVARIG</p>		<p>SKALA</p>	
<p>JH</p>		<p>1:100</p>	
<p>NUMMER</p>		<p>BET</p>	
<p>A-40-3-101</p>		<p>BYGGLOVSHANDLING</p>	
<p>KRUTHUSBACKEN KLOSTER</p>		<p>Nybyggnad</p>	
<p>Fasader</p>		<p>Hustyp 1</p>	

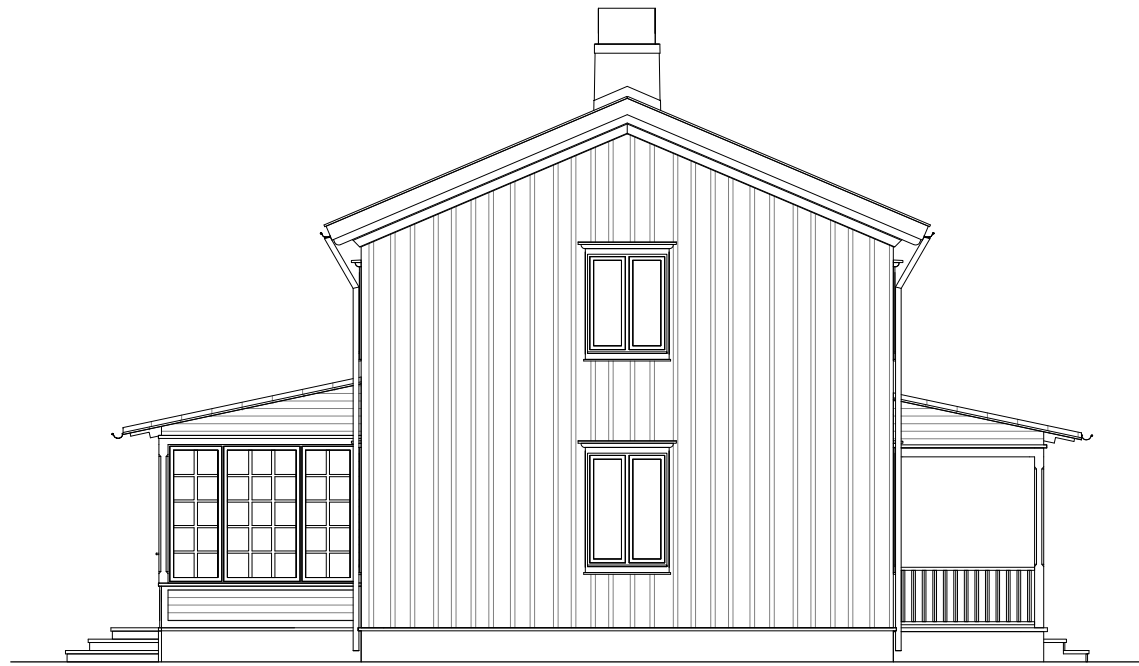

Fasad gavel, Hustyp 1

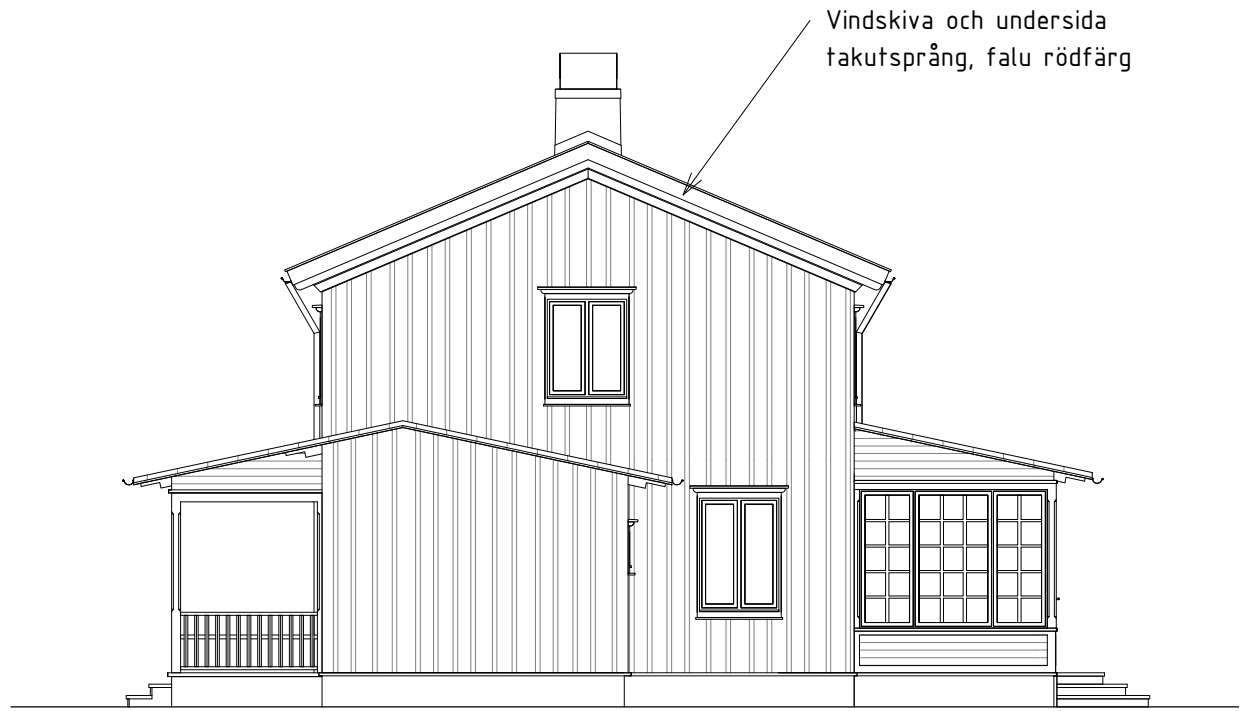

Fasad gavel, Hustyp 1

SKALA 1:100



METER


HUSTYP 1

UPPDRA.G.NR		RITAD/KONSTR. AV	HANDLÄGGARE	BET	ÄNDRINGEN AVSER	DATUM	SIGN
2022-01-21		LB	MH		BYGGLOVSHANDLING		
DATUM		ANSVARIG			KRUTHUSBACKEN KLOSTER		
2022-01-21		JH			Nybyggnad		
SKALA					Fasader		
1:100					Hustyp 1		
NUMMER							
A-40-3-102							



Fasad baksida, Hustyp 2

Liggande panel, falu rödfärg
Dörr och fönster av trä, NCS S 1500-N
Plåttak galvat

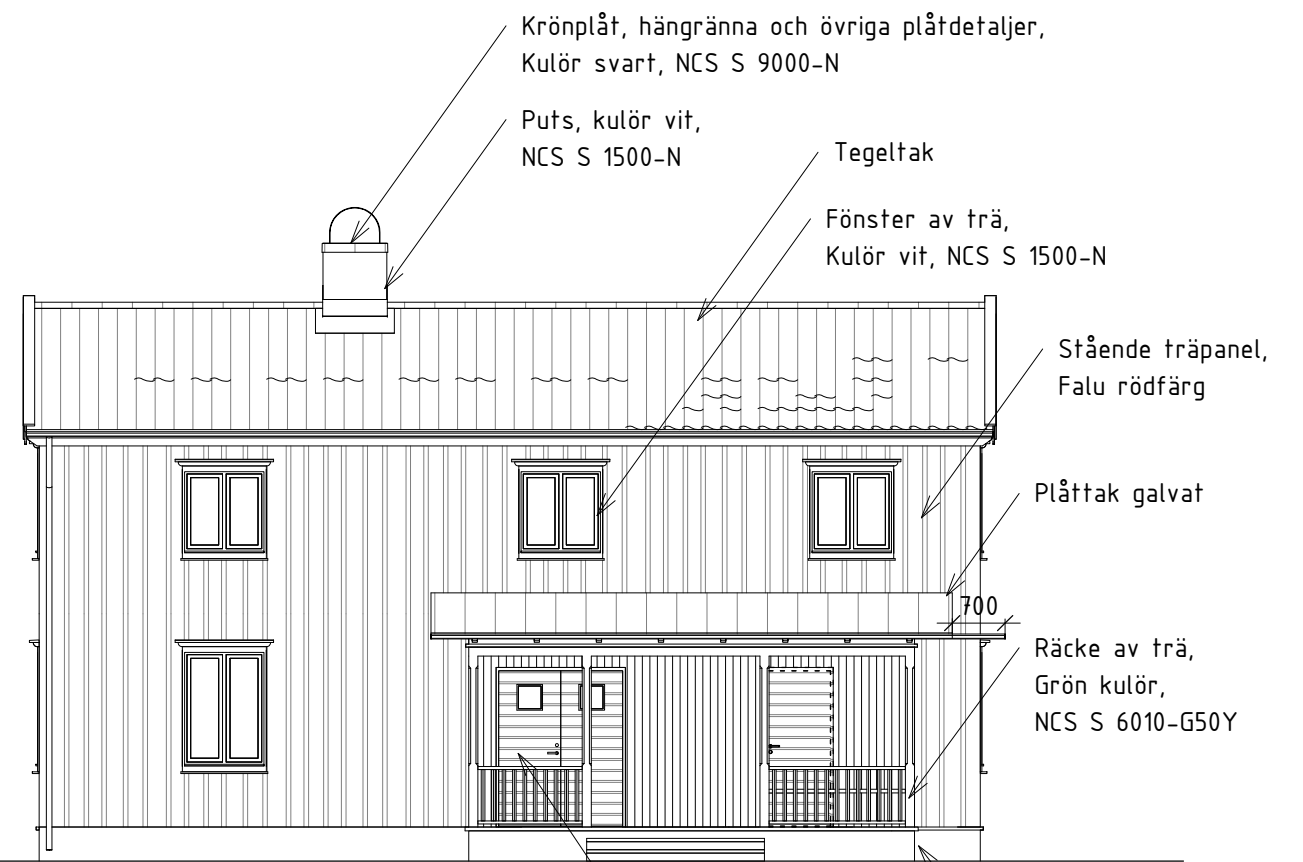

Fasad Framsida, Hustyp 2

Krönplåt, hänggränna och övriga plåtdetaljer, Kulör svart, NCS S 9000-N
Puts, kulör vit, NCS S 1500-N
Tegeltak
Fönster av trä, Kulör vit, NCS S 1500-N
Stående träpanel, Falu rödfärg
Plåttak galvat
Räcke av trä, Grön kulör, NCS S 6010-G50Y
Ytterdörr av trä, Vit kulör, NCS S 1500-N
Sockel, Putsad och avfärgad grå kulör NCS S 5500-N


HUSTYP 2

SKALA 1:100




METER

UPPDRA.G.NR		RITAD/KONSTR. AV	HANDLÄGGARE	BET	ÄNDRINGEN AVSER	DATUM	SIGN
2022-01-21		LB	MH		BYGGLOVSHANDLING		
					KRUTHUSBACKEN KLOSTER		
					Nybyggnad		
					Fasader		
					Hustyp 2		
DATUM		ANSVARIG		SKALA	NUMMER		BET
2022-01-21		JH		1:100	A-40-3-201		

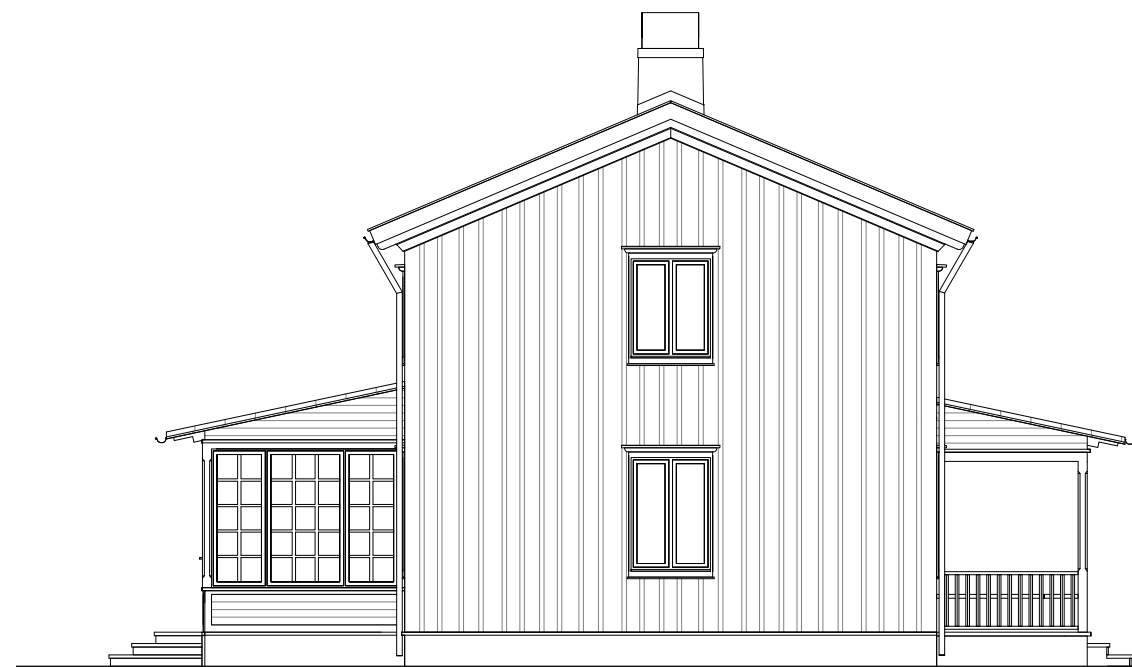

Fasad gavel, Hustyp 2

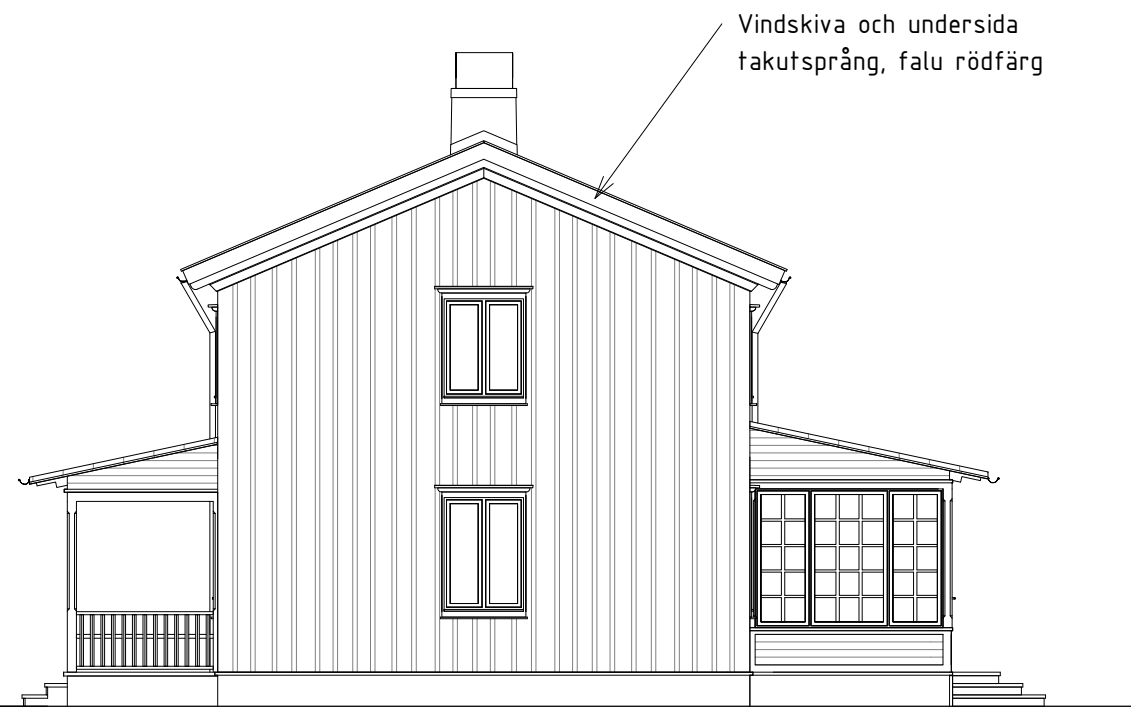

Fasad gavel, Hustyp 2


HUSTYP 2

SKALA 1:100




METER

HIDEMARK & STINTZING ARKITEKTER		BYGGLOVSHANDLING	
		KRUTHUSBACKEN KLOSTER	
UPPDRAG.NR	RITAD/KONSTR. AV	HANDLÄGGARE	Nybyggnad Fasader Hustyp 2
	LB	MH	
DATUM	ANSVARIG	SKALA	NUMMER
2022-01-21	JH	1:100	A-40-3-202

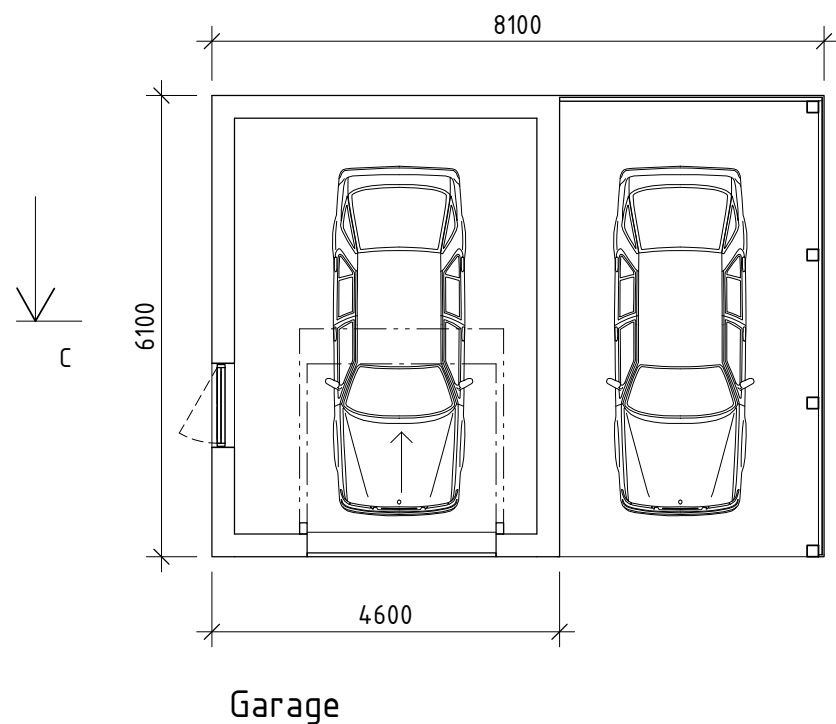

Garageport av trä,
Stående träpanel,
Falu rödfärg


Stående träpanel,
Falu rödfärg

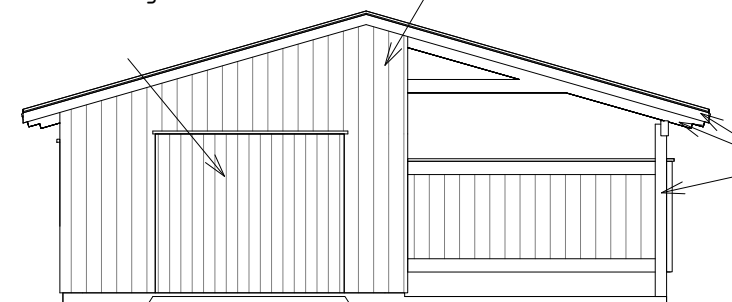


Garage, fasad framsida

Undersida
takutsprång,
taktassar, vindskiva
och pelare av trä,
Falu rödfärg


Papp,
trekantslist

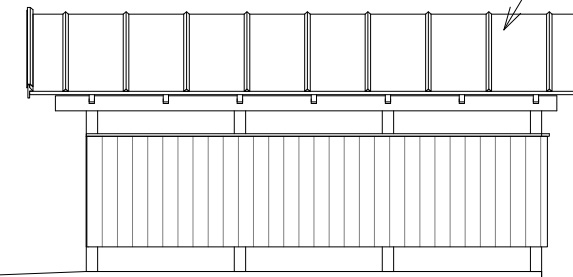


Garage, fasad långsida

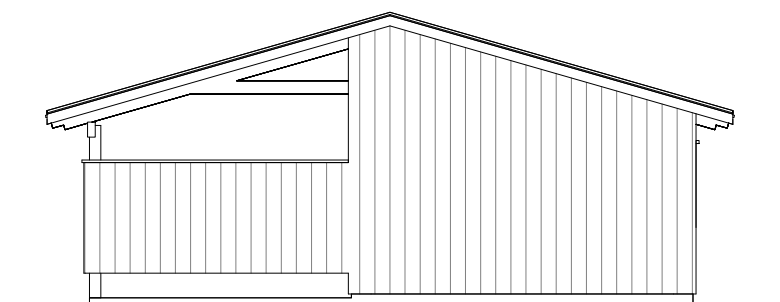

Garage, fasad baksida

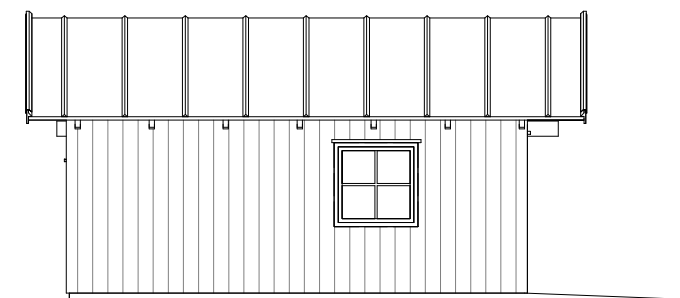

Garage, fasad långsida

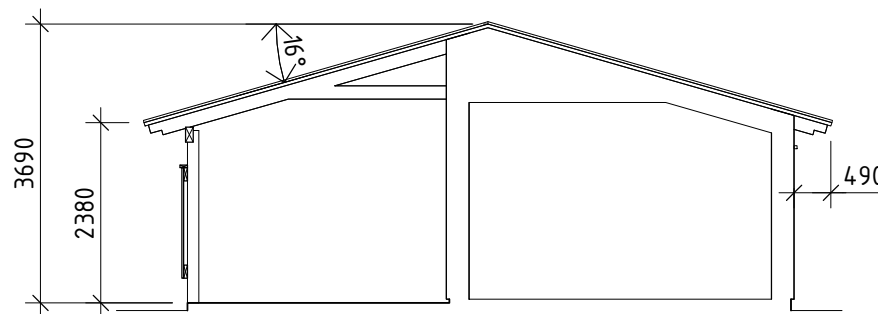

Sektion C-C

FÖRKLARINGAR

Ny byggnadsdel

Byggnadsdel ovan snitt

Entréer

Ny dörr

BYA 49 m²

OPA 21 m²

SKALA 1:100



METER

**HIDEMARK
&
STINTZING
ARKITEKTER**

UPPDRAG.NR

RITAD/KONSTR. AV

HANDLÄGGARE

LB

MH

DATUM

ANSVARIG

2022-01-21

JH

BET	ÄNDRINGEN AVSER	DATUM	SIGN
-----	-----------------	-------	------

BYGGLOVSHANDLING

KRUTHUSBACKEN KLOSTER

Nybyggnad
Garage
Plan, fasader och sektion

SKALA
1:100

NUMMER
A-45-1-001

BET